




ЛОЗНИЦА ЕЛЕКТРО

“LOZNICA ELEKTRO” a.d., LOZNICA – Prvog maja bb
Faks: 015/871-836; Telefoni: 015/871-834, 871-837 i 871-839
www.loelektro.co.yu E-mail: loelektro@nadlanu.com

N.N. BLOK 1x1000kVA ZA ED NIŠ

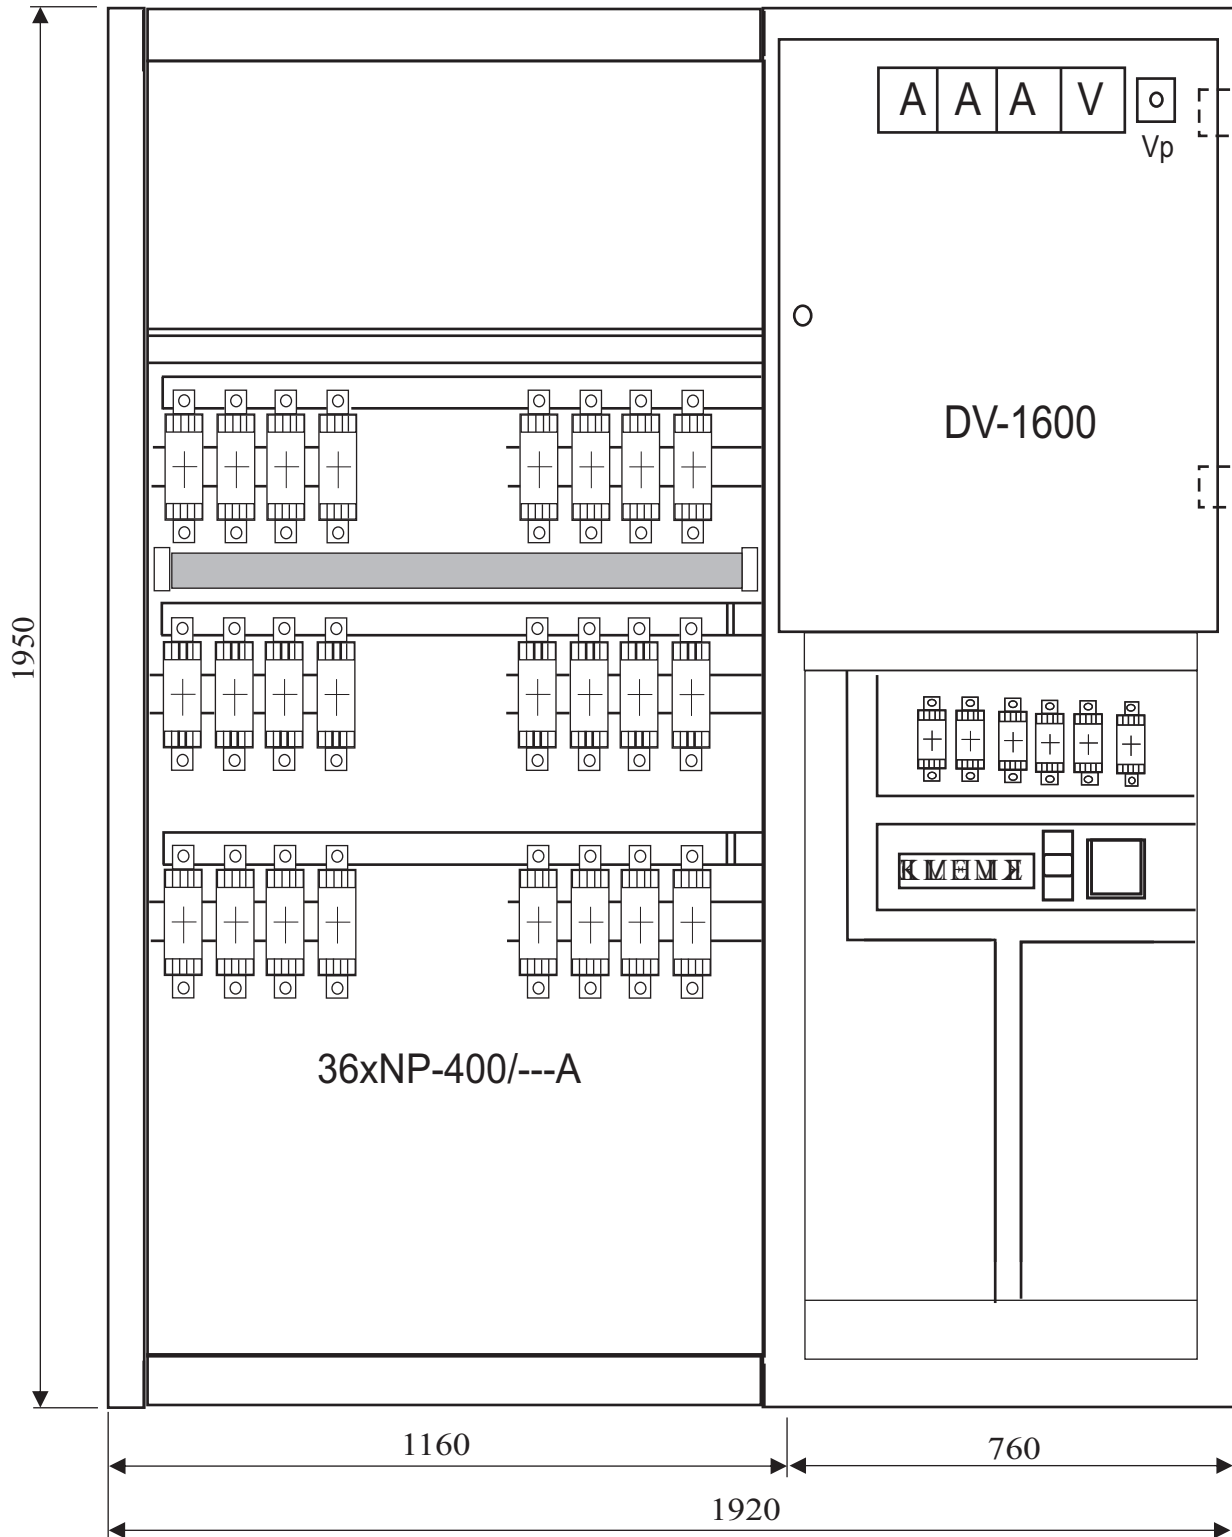

Visina bloka je 1950 a dubina je 550mm