



PREDNJI IZGLED N.N. POSTROJENJA 0,4kV ; 1000kVA

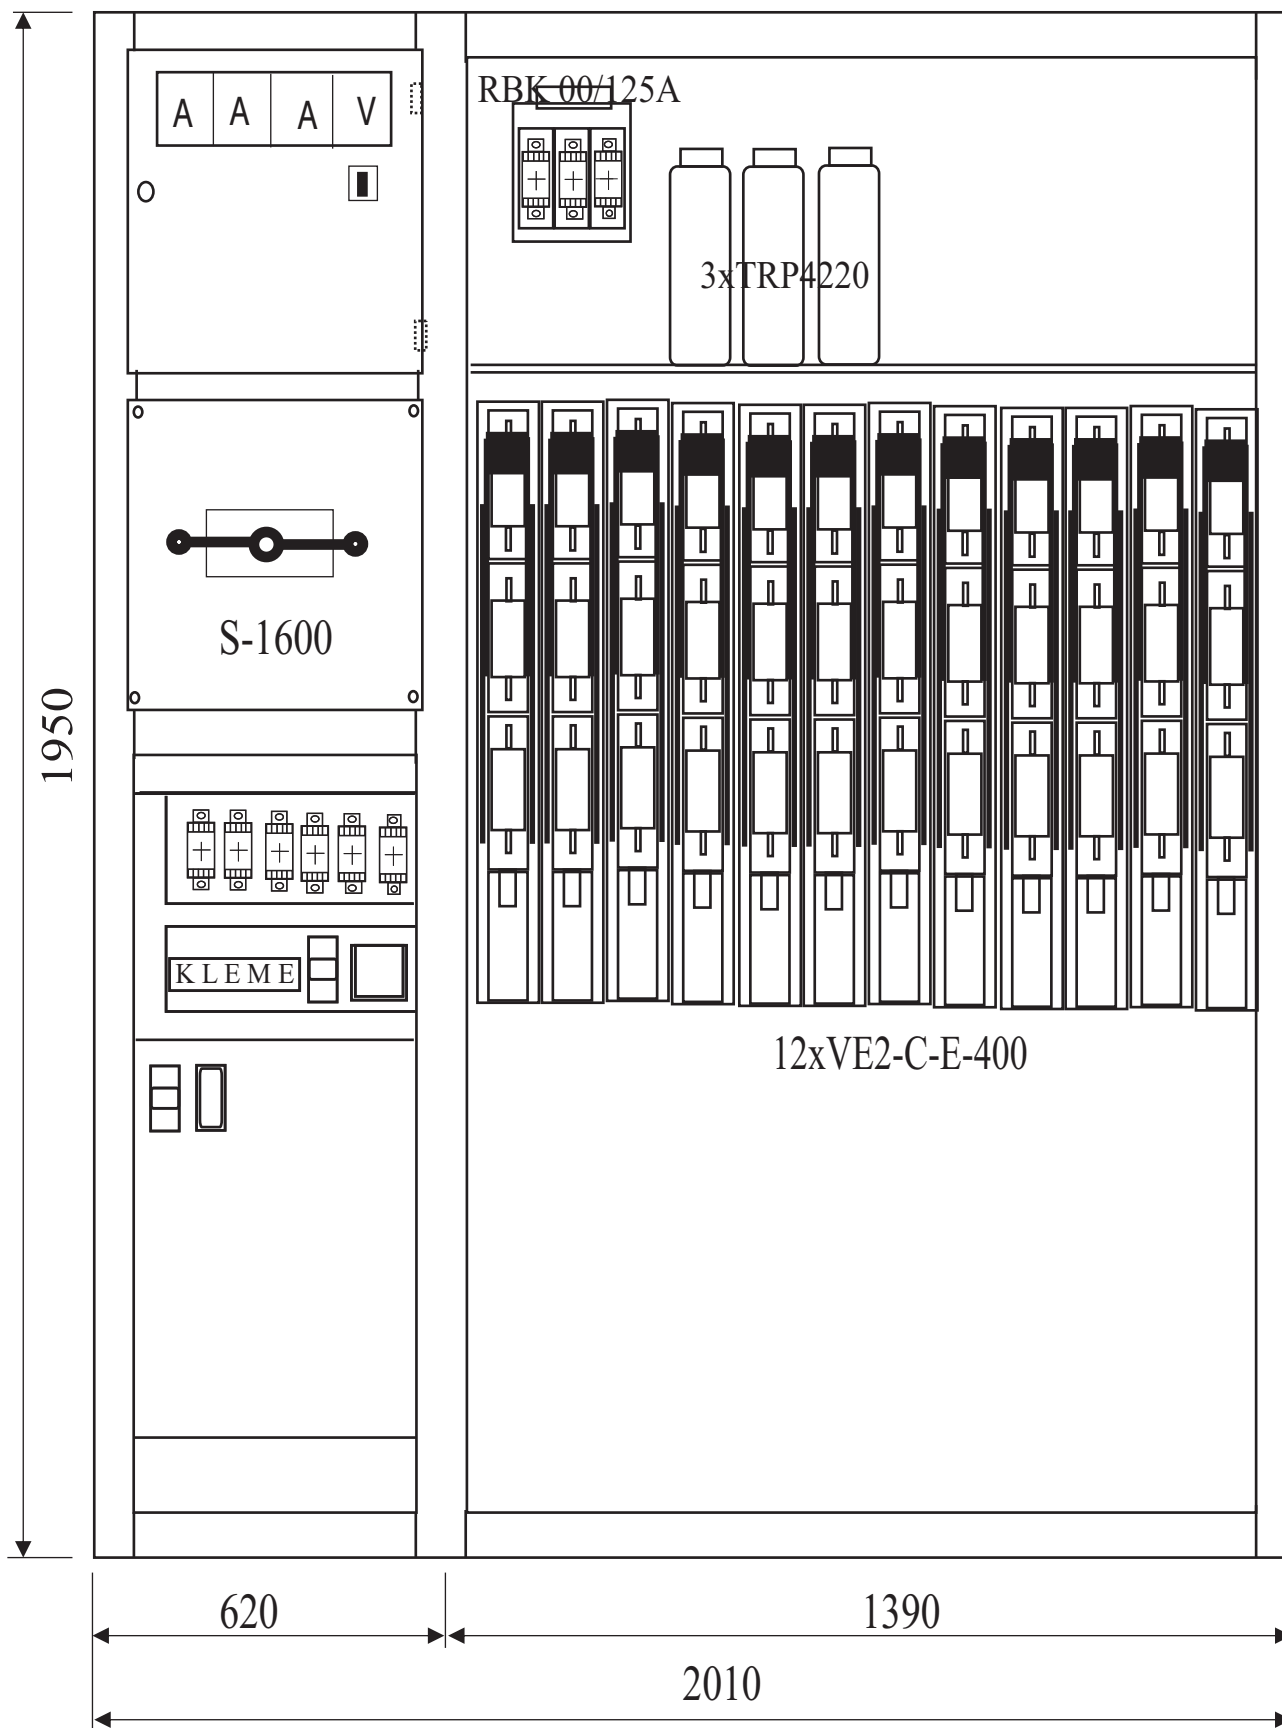

Dubina postrojenja je 400mm

V.N. BLOK TS 10kV

1 x 1000kVA

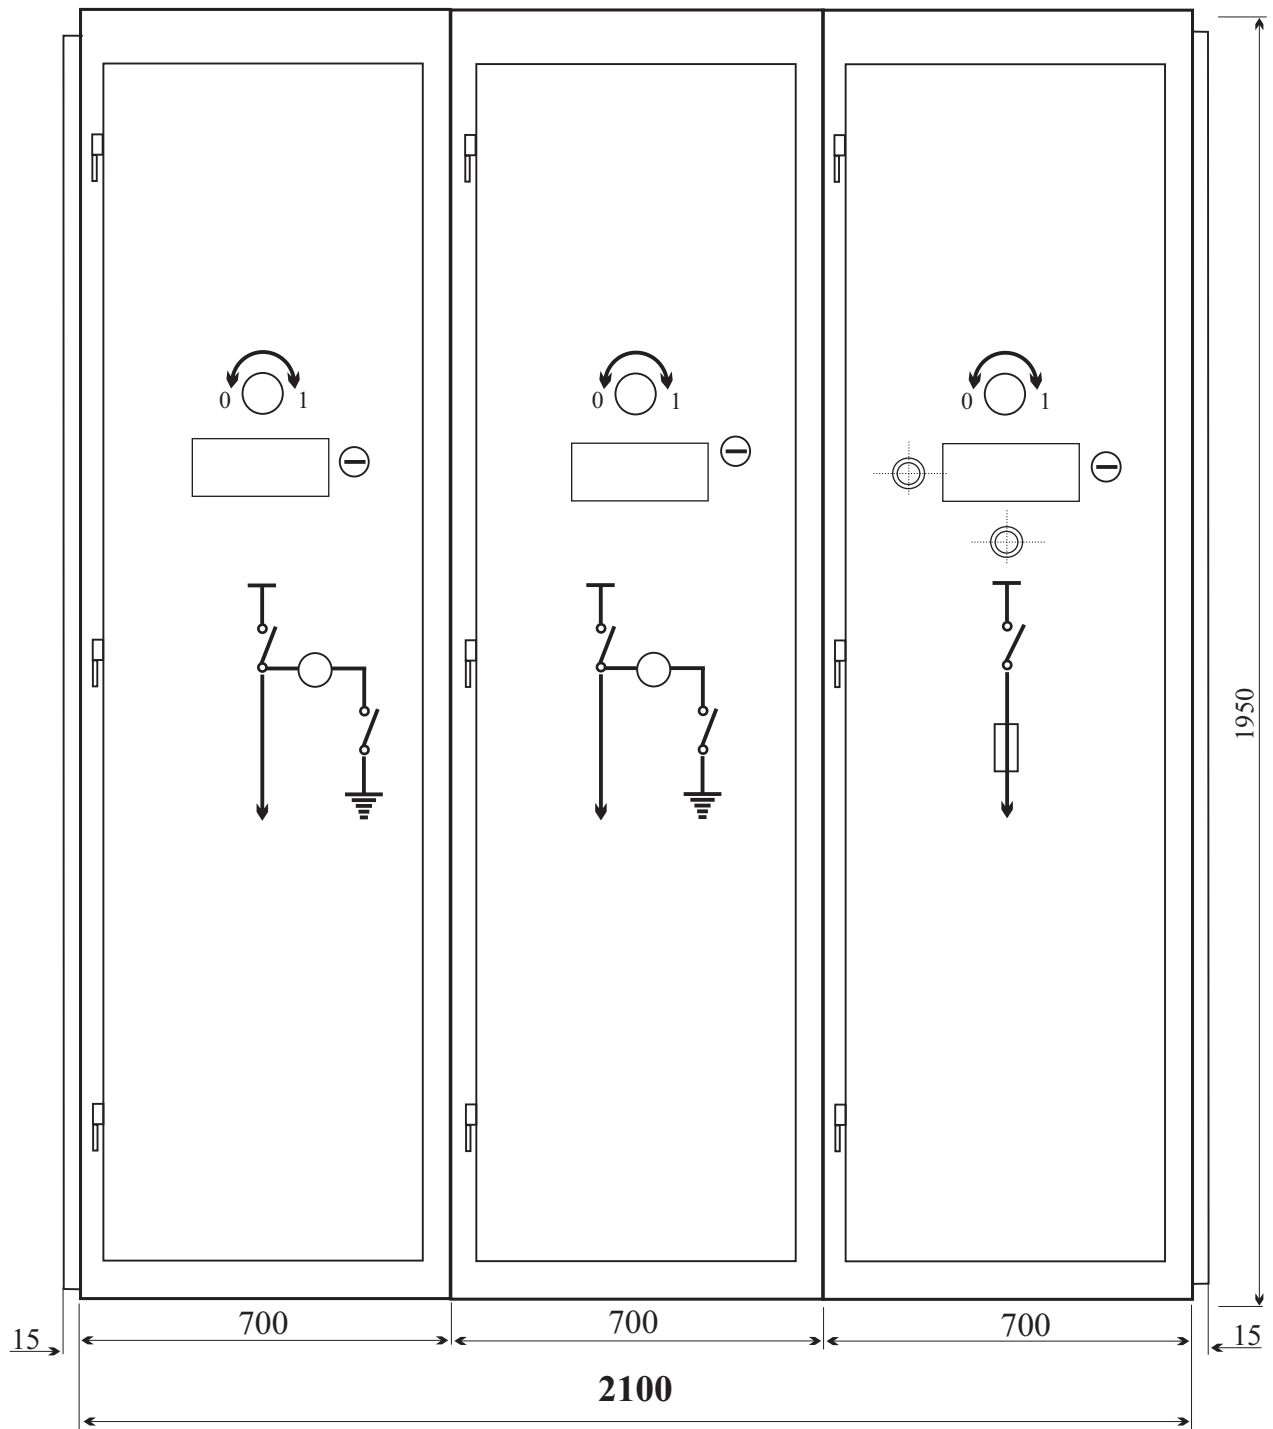

DUBINA BLOKA JE 700mm

