




ЛОЗНИЦА ЕЛЕКТРО

“LOZNICA ELEKTRO” a.d., LOZNICA – Prvog maja bb
Faks: 015/871-836; Telefoni: 015/871-834, 871-837 i 871-839
www.loelektro.co.yu E-mail: loelektro@nadlanu.com

**PREDNJI IZGLED N.N. POSTROJENJA 1 0,4kV ; 630kVA
ПО УСЛОВИМА ЕДВ-а**

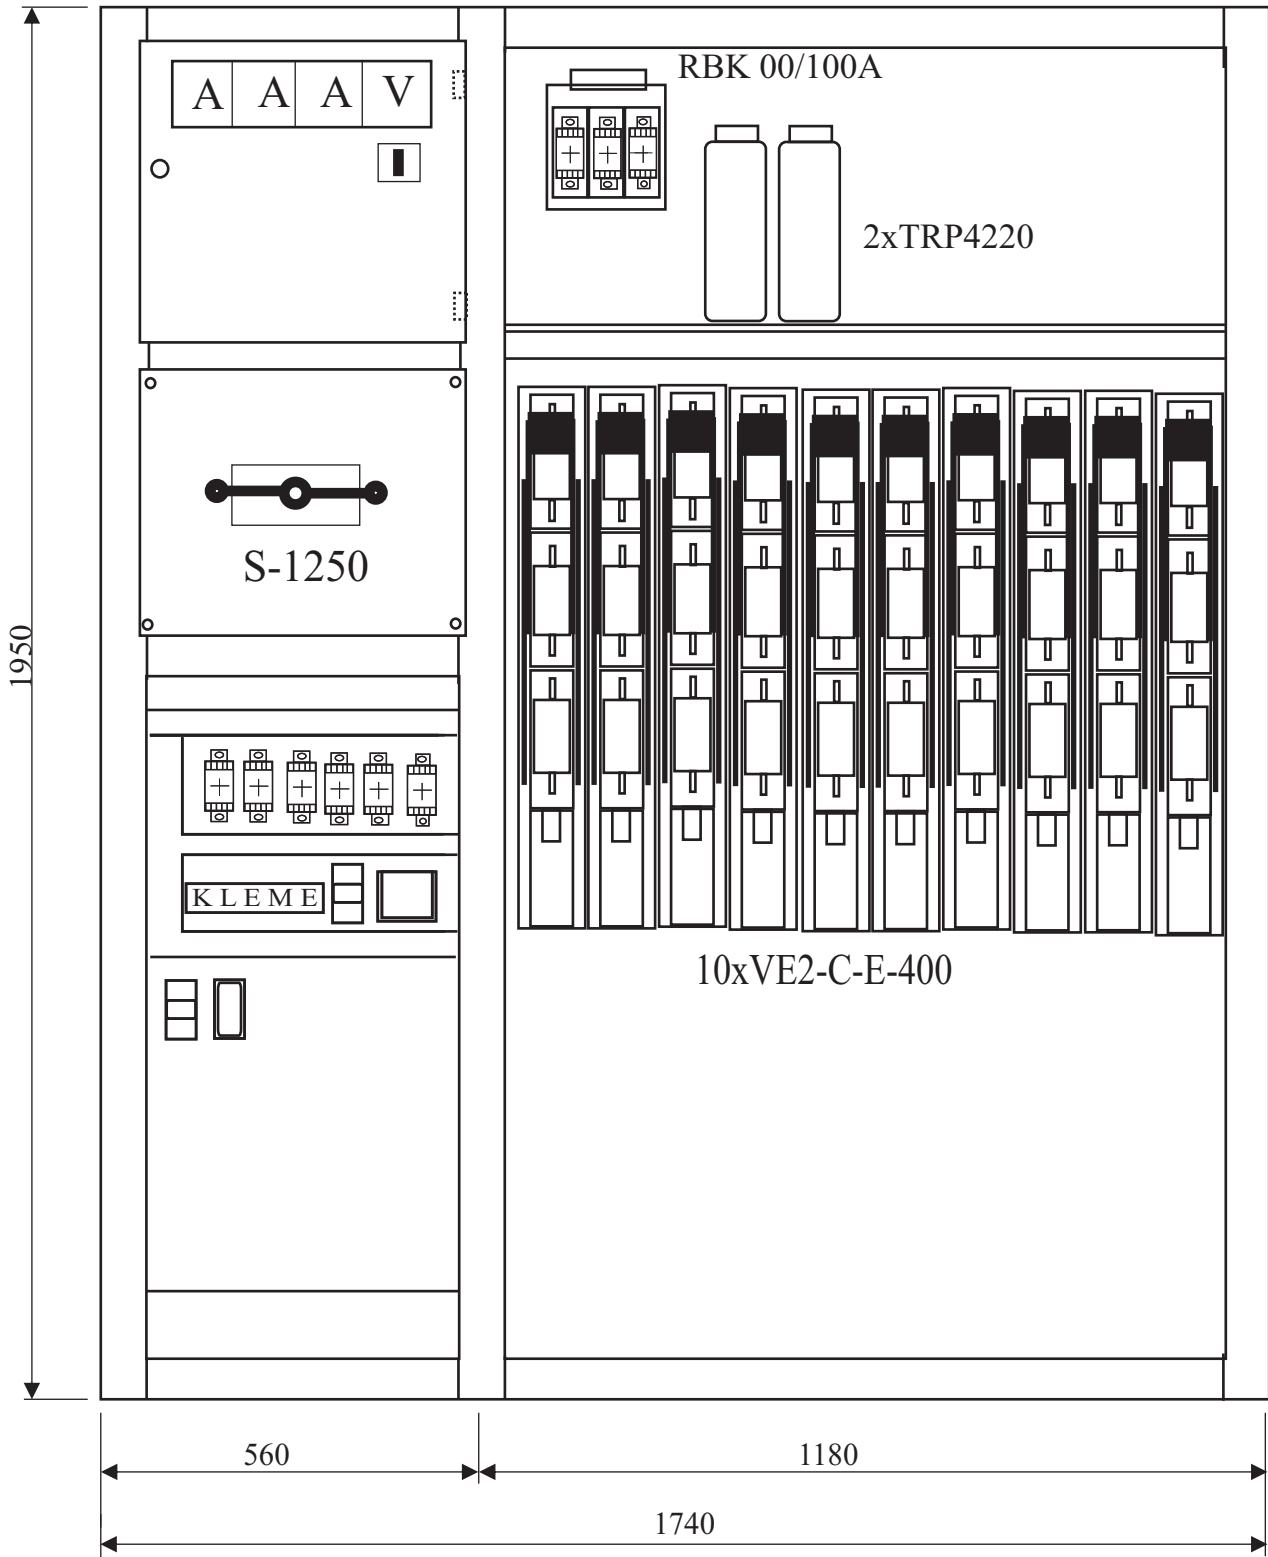

Dubina postrojenja je 400mm